


Fasādes silīkāktrāsa, tonis atbilstoši lapām AR-5 un AR-6
Dekoratīvais apmetums "Biezpiens", graudu izmērs 2 mm
Virsmas gruntēšana
Stiklšķiedras siets iestrādāts armējošajā līmjavā
Armējošā līmjava
Siltumizolācija akmensvate $\lambda \leq 0.038$ W/(m*K) 200 mm
Siltumizolācijas līmjava
Ārsienas virsmas izlīdzināšana plaknē (ja nepieciešams)
Esošs ārsienas kernzībetona panelis
Esoša iekšējā apdare

Fasādes izolācijas tapa ar
metāla naglu 10x295 mm

Fasādes silīkāktrāsa, tonis BAUMIT ELITE 3293
Dekoratīvais apmetums "Biezpiens", graudu izmērs 2 mm
Virsmas gruntēšana
Stiklšķiedras siets iestrādāts armējošajā līmjavā
Armējošā līmjava
Ekstrudētais putupolistirols $\lambda \leq 0.038$ W/(m*K) 100 mm
Siltumizolācijas līmjava
Esošie ēkas pamati

Bortakmens BR.100.20.8

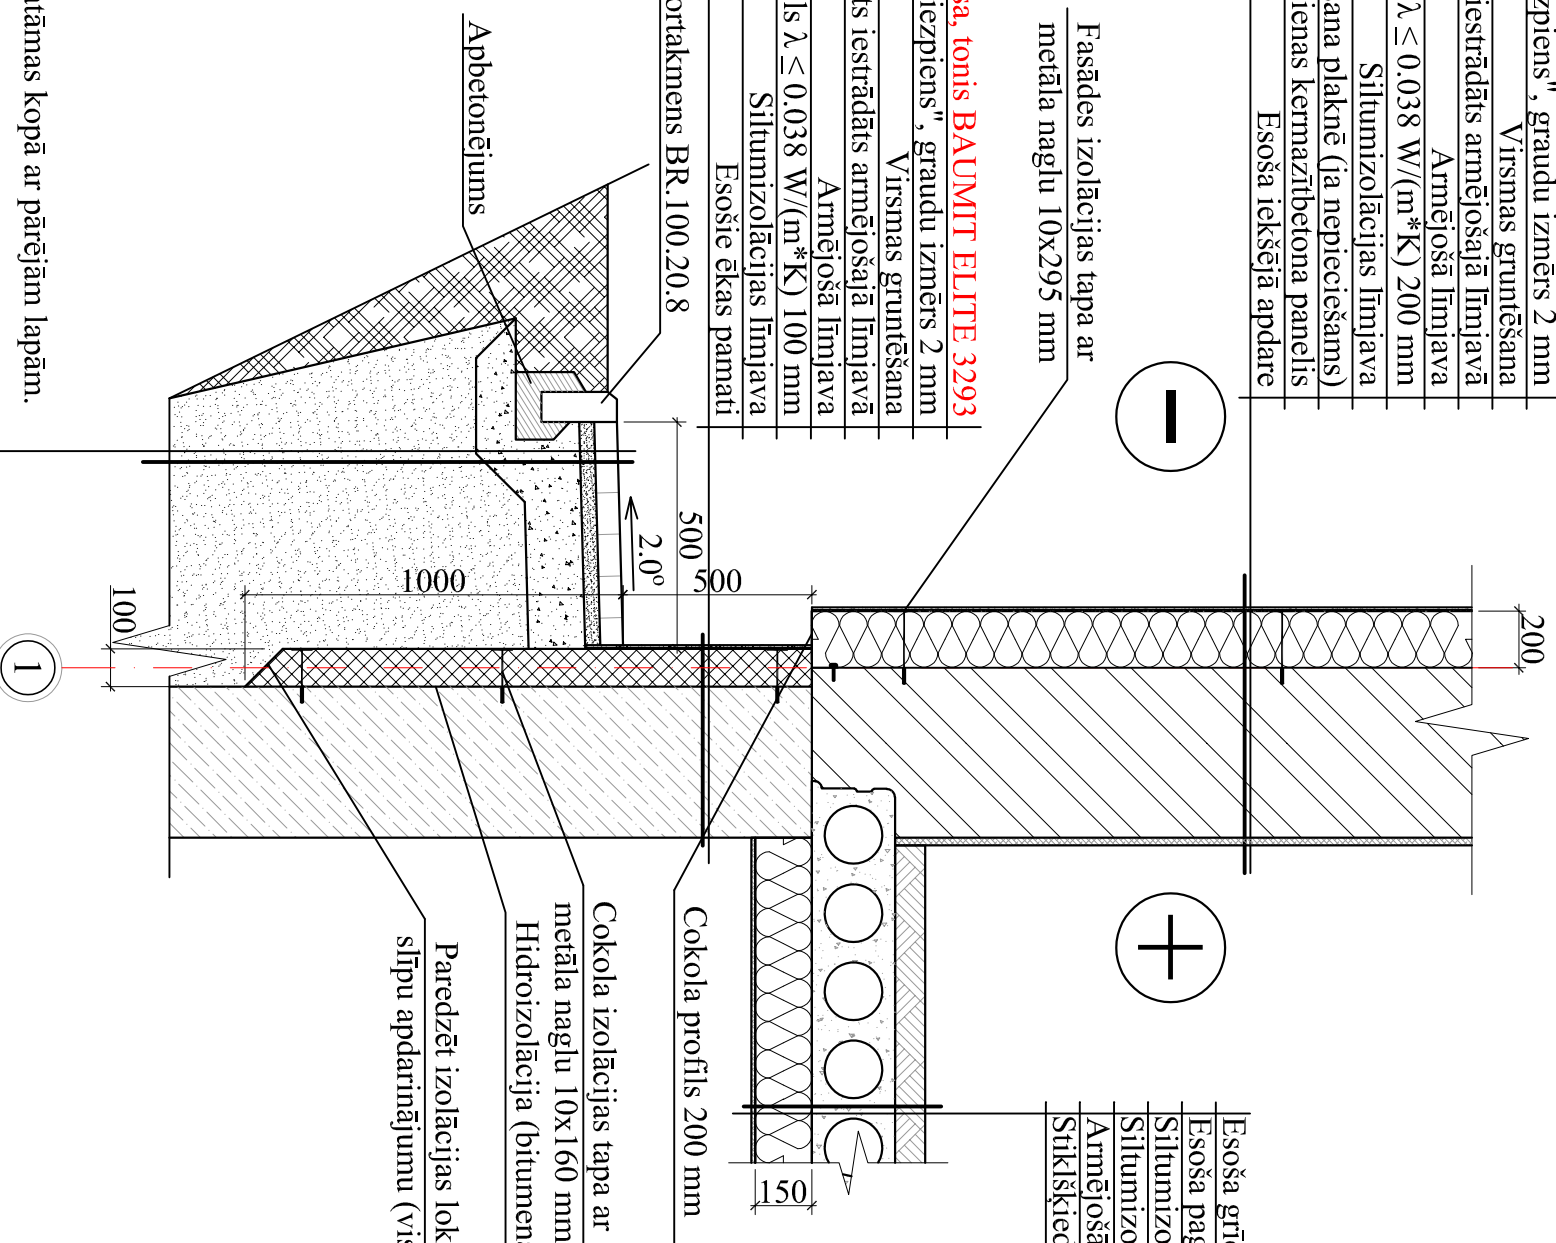

Esoša grīdas konstrukcija
Esoša pagraba pārseguma panelis
Siltumizolācijas līmjava
Siltumizolācija putupolistirols EPS-60E $\lambda \leq 0.038$ W/(m*K) 150 mm
Armējošā līmjava
Stiklšķiedras siets iestrādāts armējošajā līmjavā

Cokola izolācijas tapa ar
metāla naglu 10x160 mm
Hidroizolācija (bitumena mastika)
Paredzēt izolācijas loksnes gala
slīpu apdarinājumu (vismaz 45°)

Piezīmes:

- Visas vienkāršotās fasādes atjaunošanas projekta lapas skatāmas kopā ar pārējām lapām.
- Visi izmēri doti milimetros, augstuma atzīmes metros.
- Par nosacīto atzīmi 0.000 pieņemta cokola virsējā atzīme pie paneļu ārsienas.
- Visas atkāpes no projekta risinājumiem, kā arī no tā izrietošās mezglu un risinājumu papildus detalizācijas izstrādā uzņēmējs savlaicīgi, pirms darbu uzsākšanas vai pasūtījumu izdarīšanas, saskaņojot ar projekta autoru.
- Pirms siltumizolācijas darbu veikšanas nepieciešams veikt sienas virsmu mehānisko bojājumu remontu.
- Visiem iebūvējamiem materiāliem ievērot būvmateriālu ražotāja norādījumus un tehnoloģiju.
- Būvniecības materiālus izmantot piedāvātos vai pēc kvalitātes prasībām līdzvērtīgus.
- Dekoratīvā apmetuma grauda izmērs līdz 2 mm, apmetuma veids - "biezpiens".

Betona plāksnes 500x500 mm
Lietus ūdens betona novadīšanas kanāls
Smiltis slānis ar 5% cementa piejaukumu, 50 mm
Blietētis šķembu slānis (ff. 16 - 45 mm) 150 mm
Pa kārtām blietētis nekūkumojošas smiltis slānis 1000 mm
Esoša neuzrindnāta grunts

B			
A			
KODS	IZMAINĀS	IZMAINĀS VEICA	DATUMS
CAD RASEJUMĀ AR ROKU VEIKTAS IZMAINĀS IR SPEKĀ, JA APLIECINĀTAS AR BŪVPROJEKTA VADĪTĀJA PARAKSTU			
PROJEKTS			
SIA "Cerkazi - G"			
Reģ. Nr.43603063747, Kr.Valdemāra iela 151-110, Rīga, LV-1013 A/S Swedbanka, Konts: LV86HABA05510380			
PASŪTĪTĀIS:		PASŪTĪTUMA NR.:	
SIA "AUCES KOMUNĀLIE PAKALPOJUMI"		-	
BŪVPROJEKTA NOSAUKUMS:		PALATA NOS.	
DAUDZDZĪVOKĻU DZĪVOJAMĀS ĒKAS		analogis rasējuma Nr.	
VIENKĀRŠOTĀ FASĀDES ATJAUNOŠANA.		-	
OBJEKTA ADRESĒ:		STADIJA:	
TEODORA CEĻMA IELA 14, BĒNE, AUCES NOVADS		APLIECINĀJUMA KARTĒ	
KADAŠTRA NR.: 4650 005 026 001		DATUMS:	
RASEJUMA NOSAUKUMS:		06.07.2017.	
KONSTRUKTĪVO RISINĀJUMU MEZGLS NR. 1		MĒROGS:	
-		1:20	
DAĻĀS VAD.:	I.LĀČAUNIECE	DAĻA	R.S.NR.
IZSTRĀDĀJA:	V.BOROVIKOVVS	08.08.2017	LAPASNUMURS
		08.08.2017	AR-8