
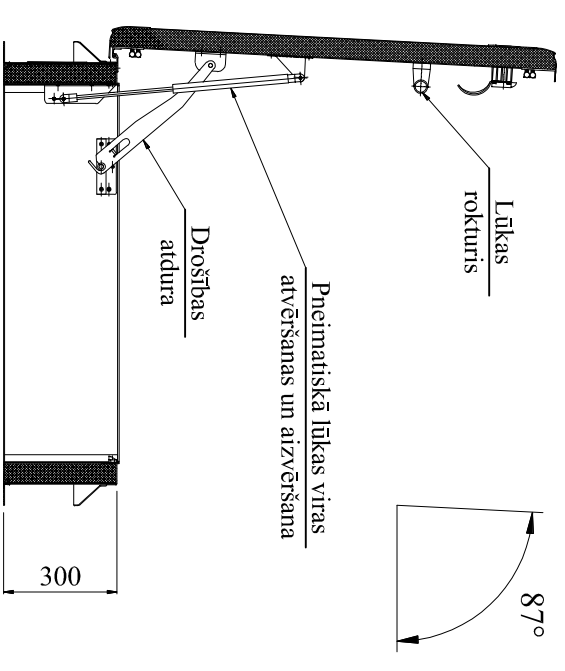


Jumta lūka

Mērogs 1:20

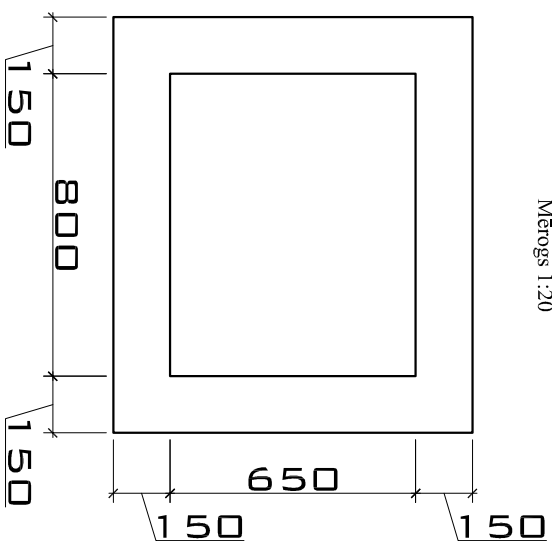

Jumta segums ruļļu materiāls 2 kārtās

Siltumizolācija ležanajiem jumtiem $\lambda \leq 0.039 \text{ W/(m}^2\text{K)}$ 40 mm(vai ekvivalents)


Siltumizolācija ležanajiem jumtiem $\lambda \leq 0.036 \text{ W/(m}^2\text{K)}$ 210 mm(vai ekvivalents)

Esošais fibrolīta klājums

Esošais keramzīta(betona) slānis

Esošs jumta pārseguma panelis

Esoša griesiņu apdare

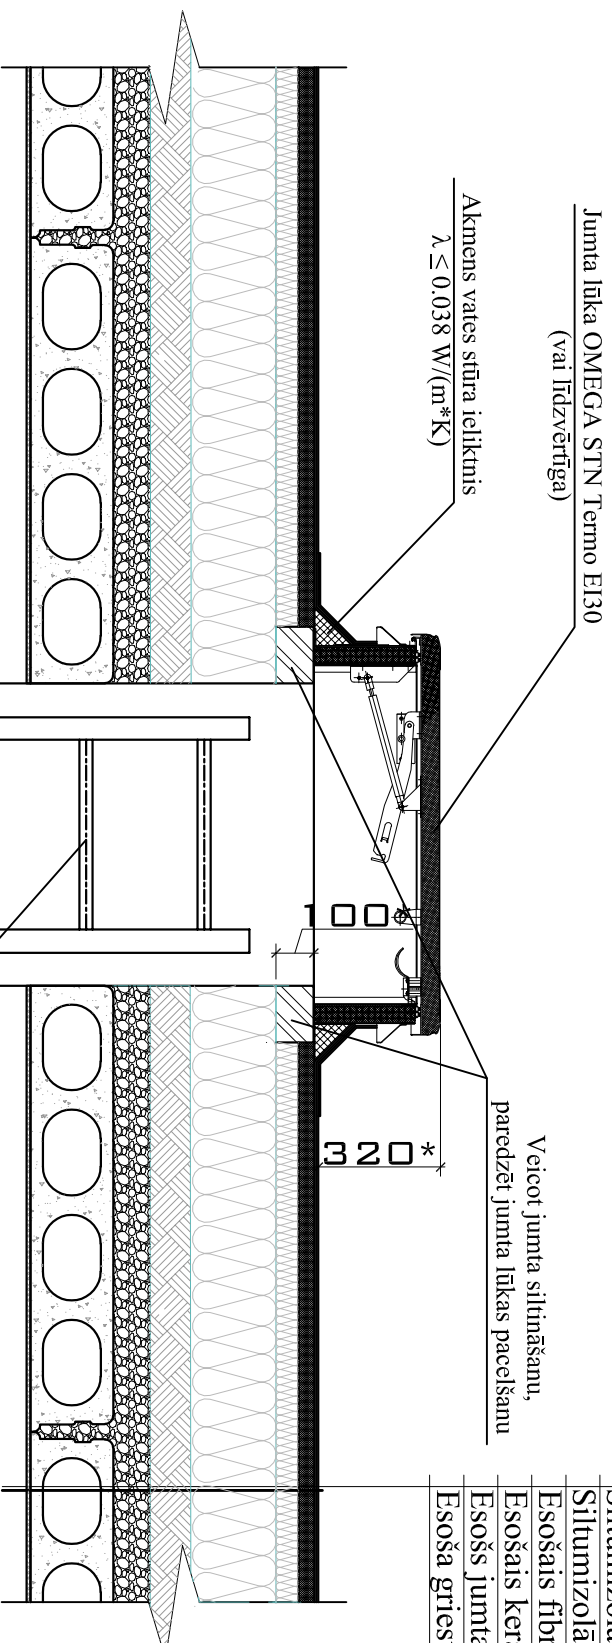

Piezīmes:

1. Visas vienkāršotās fasādes atjaunošanas projekta lapas skalāmas kopā ar pārējām lapām.
2. Visi izmēri doti milimetros, augstuma atzīmes metros.
3. Visas atkāpes no projekta risinājumiem, kā arī no tā izrietošās mezgli un risinājumu papildus detalizācijas izstrādā uzņēmējs savlaicīgi, pirms darbu uzsākšanas vai pasūtījumu izdarīšanas, saskaņojot ar projekta autoru.
4. Pirms siltumizolācijas darbu veikšanas nepieciešams veikt sienas virsmu mehānisko bojājumu remontu.
5. Visiem iebūvējamiem materiāliem ievērot būvmateriālu ražotāja norādījumus un tehnoloģiju.
6. Būvniecības materiālus izmantot piedāvātos vai pēc kvalitātes prasībām līdzvērtīgus.

B		IZMAIŅAS		IZMAIŅAS VEICA		DATUMS	
A							
CAD RASEJUMĀ AR ROKU VEIKTAS IZMAIŅAS IR SPEKĀ, JA APĻIECINĀTAS AR BŪVPROJEKTA VADĪTĀJA PARAKSTU							
PROJEKTAĒTĀJS							
<p>SIA "Cerkazi - G"</p> <p>Reģ. Nr.43603063747, Kr.Valdemāra iela 151-110, Rīga, LV-1013 A/S Swedbanka, Konts: LV86HABA05510380</p>				<p>PASŪTĪTĀJS</p> <p>SIA "AUCES KOMUNĀLIE PAKALPOJUMI"</p>			
BŪVPROJEKTA NOSAŅINĀTĀJS				PĀRSTĪTĀJA NR.:			
DAUDZDZĪVOKĻU DZĪVOJAMĀS ĒKAS VIENKĀRŠOTĀ FASĀDES ATJAUNOŠANA.				PALAŅOS:			
OBJEKTA ADRESĒ:				ARHĪVA NR.:			
TEODORA CEĻMA IELA 14, BĒNE, AUCES NOVADS				analogs rasējuma Nr.			
KADASTRA NR. 4650 005 0266 001				STADIJA:			
RASEJUMA NOSAŅINĀTĀJS				APĻIECINĀJUMA KĀRTE			
KONSTRUKTĪVO RISINĀJUMU MEZGLIS NR. 6				DATUMS:			
MĒROGS:				06.07.2017.			
DAĻĀS VAD.:				MĒROGS:			
I. LĀČAUNIECE				1:20			
IZSTRĀDĀJA:				DATA			
V. BOROVIKOVS				08.08.2017			
				RAS NR.			
				LAPAS NUMURS			
				AR-13			